


リフトゲート

片引ストレートタイプ
オールスチール


		標準ピッチ(@120)	
有効 W	W	タミ代	本数
980迄	1200迄	220	9
1220	1500	280	12
1560	1900	340	15
1800	2200	400	18
2140	2600	460	21
2480	3000	520	24
2720	3300	580	27
3060	3700	640	30
3300	4000	700	33

※ゲートロックの場合 タミ代寸法+20とする


塗装	
A	グレー
B	ベージュ
C	指定色

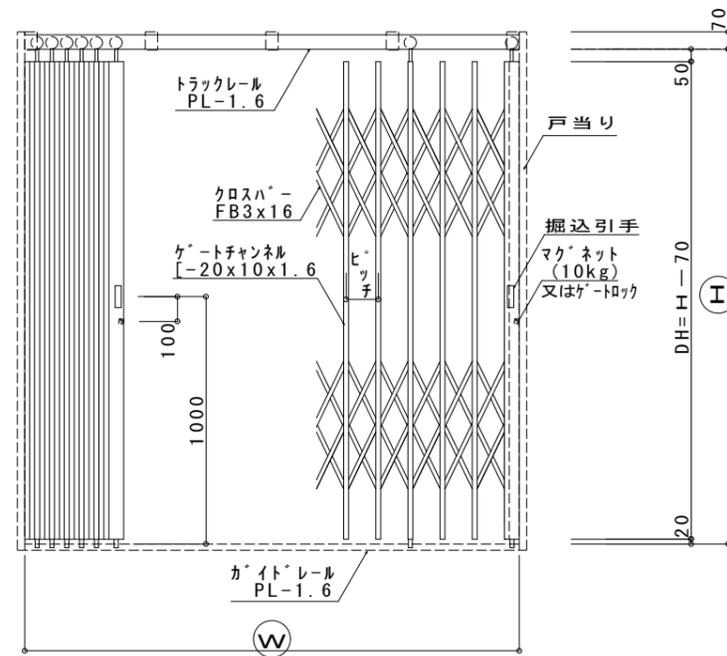

姿図 S=1/20

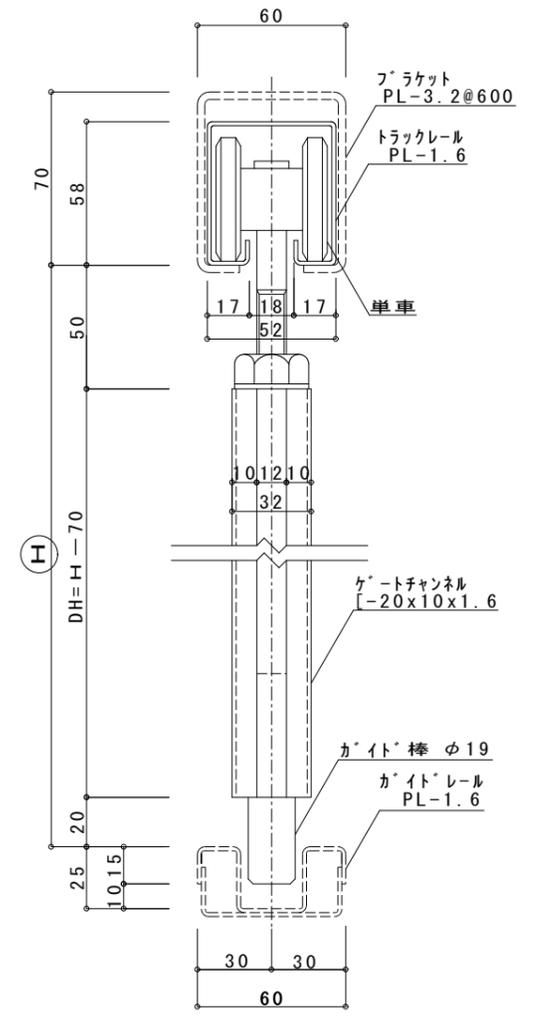

断面詳細図 S=1/2

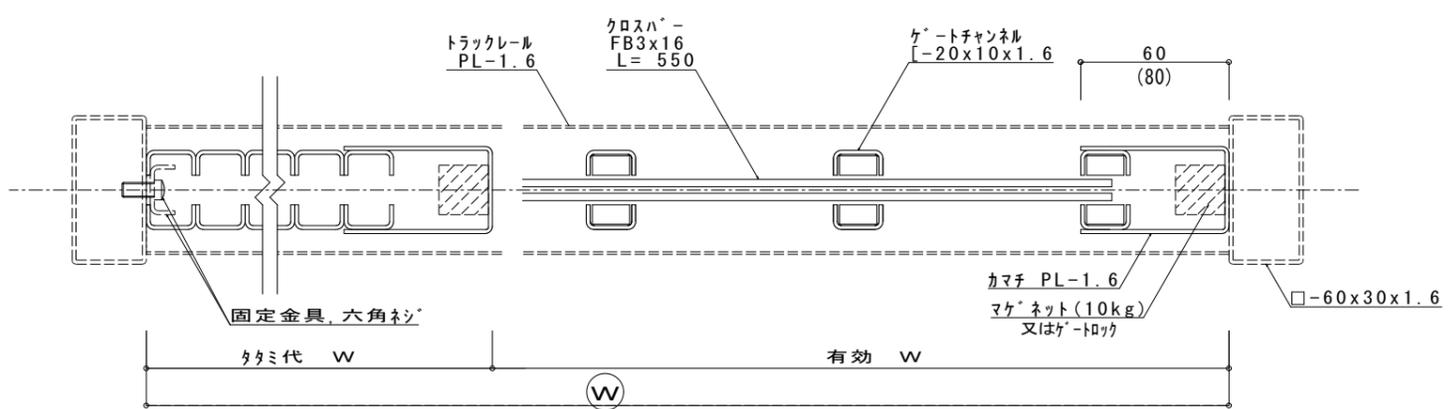

平面詳細図 S=1/2

※()内は ゲートロック使用時の寸法とする

工事名	受領年月日	検図	設計	営業担当	尺度	図番
設計監理	施工	株式会社三和工業所			1/20 1/2	1 - 1
殿	殿	設計番号				