



- ・タミ代寸法・ゲートチャンネルピッチは現場ごとに打合せの上 決定させていただきます。
- ・加幅 $\phi$ -の長さはH寸法により変更します。

塗 装	
A	グレー
B	ベージュ
C	指 定 色

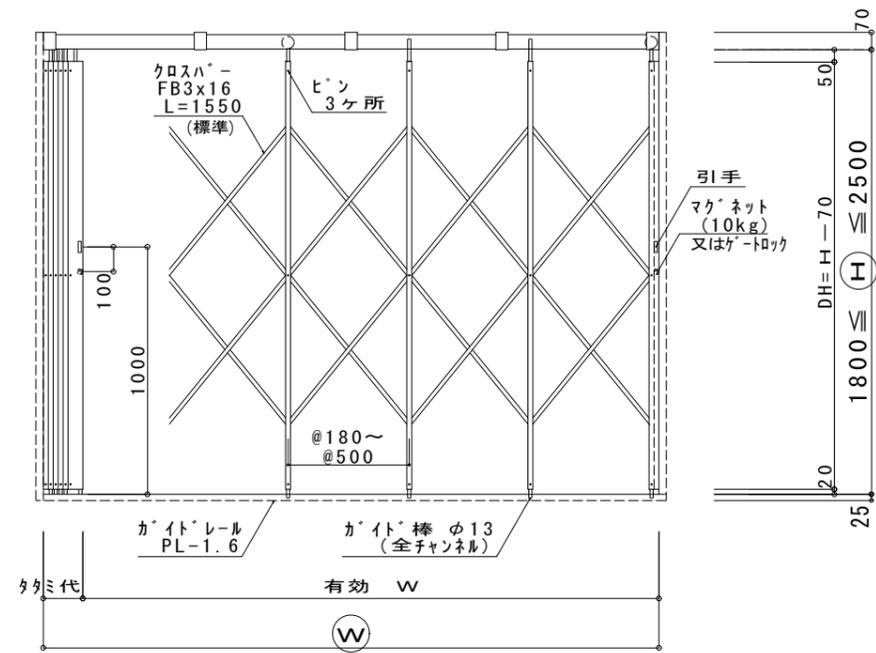

姿 図 S=1/20

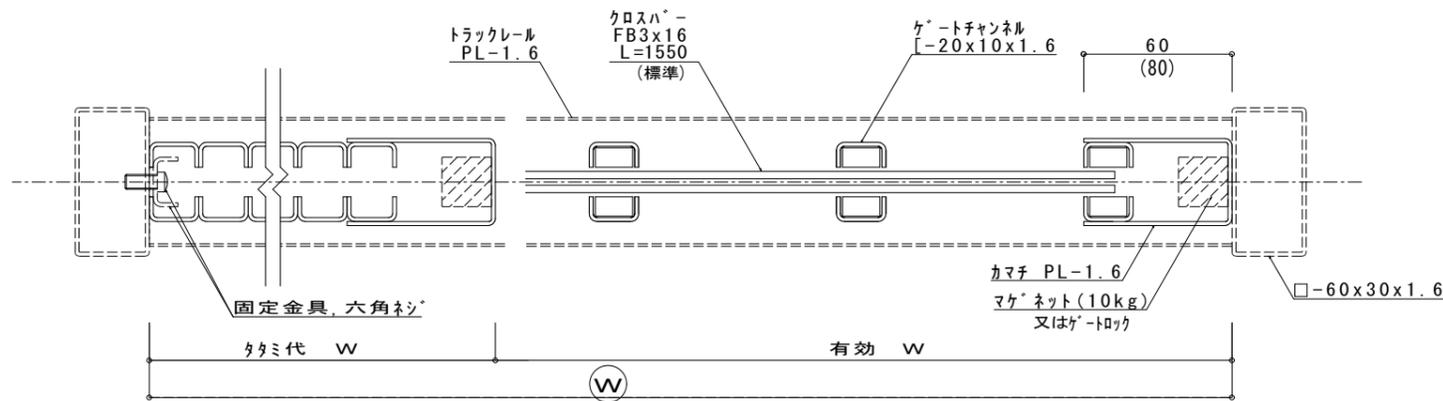


平面詳細図 S=1/2

※( )内はゲートロック使用時の寸法とする

### サンゲート

片引ストレートタイプ  
オールスチール

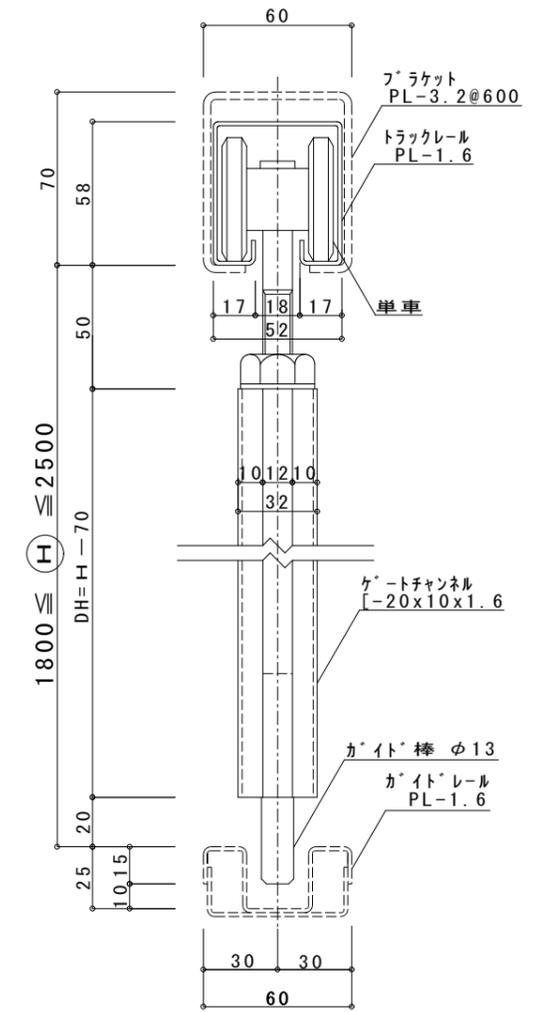

断面詳細図 S=1/2

工事名	受領 年 月 日	検図	設計	営業 担当	尺度 1/20 1/2	図番 1 - 1
設計監理 殿	施工 殿	株式会社三和工業所			設計番号	